




- VORENTWURF -

Flecken Lauenau



Bebauungsplan Nr. 56 "Am Markt"


- mit örtlichen Bauvorschriften -

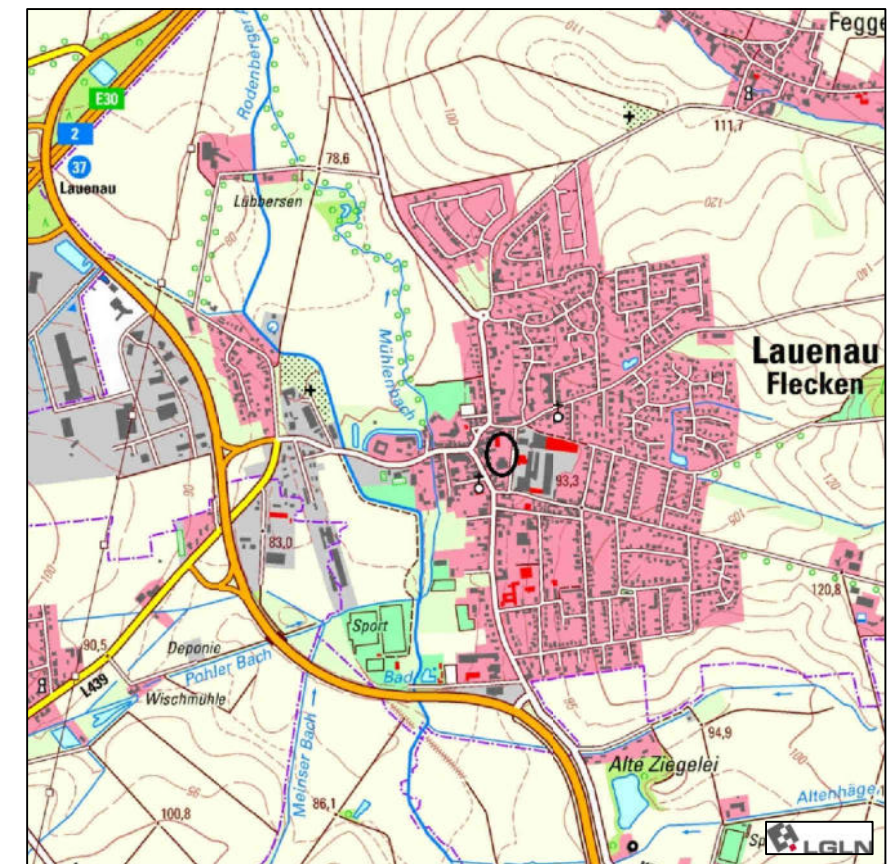

PLANUNGSBÜRO Planungsbüro Lauterbach

- Stadtplanung ■ Landschaftsplanung
- Schallschutz ■ Projektmanagement

Ziesenisstraße 1
31785 Hameln
Tel.: 05151/609857-0 • Fax.: 05151/609857-4

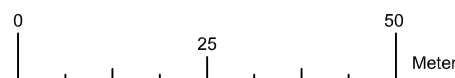

Maßstab 1: 1000

Stand: 18.02.2021
Fassung: Frühzeitige Beteiligung der Öffentlichkeit und der Behörden (§§ 3 (1) und 4 (1) Baugesetzbuch (BauGB))